



- Ej inmätt konstr. under snittytan
- Ej inmätt konstruktion
- Inmätt konstruktion
- Inmätt konstruktion under snittytan
- Inmätt konstruktion över snittytan
- Murstock/Kamin/Kakelugn
- Igensatt fönster-/dörröppning

Våning 1

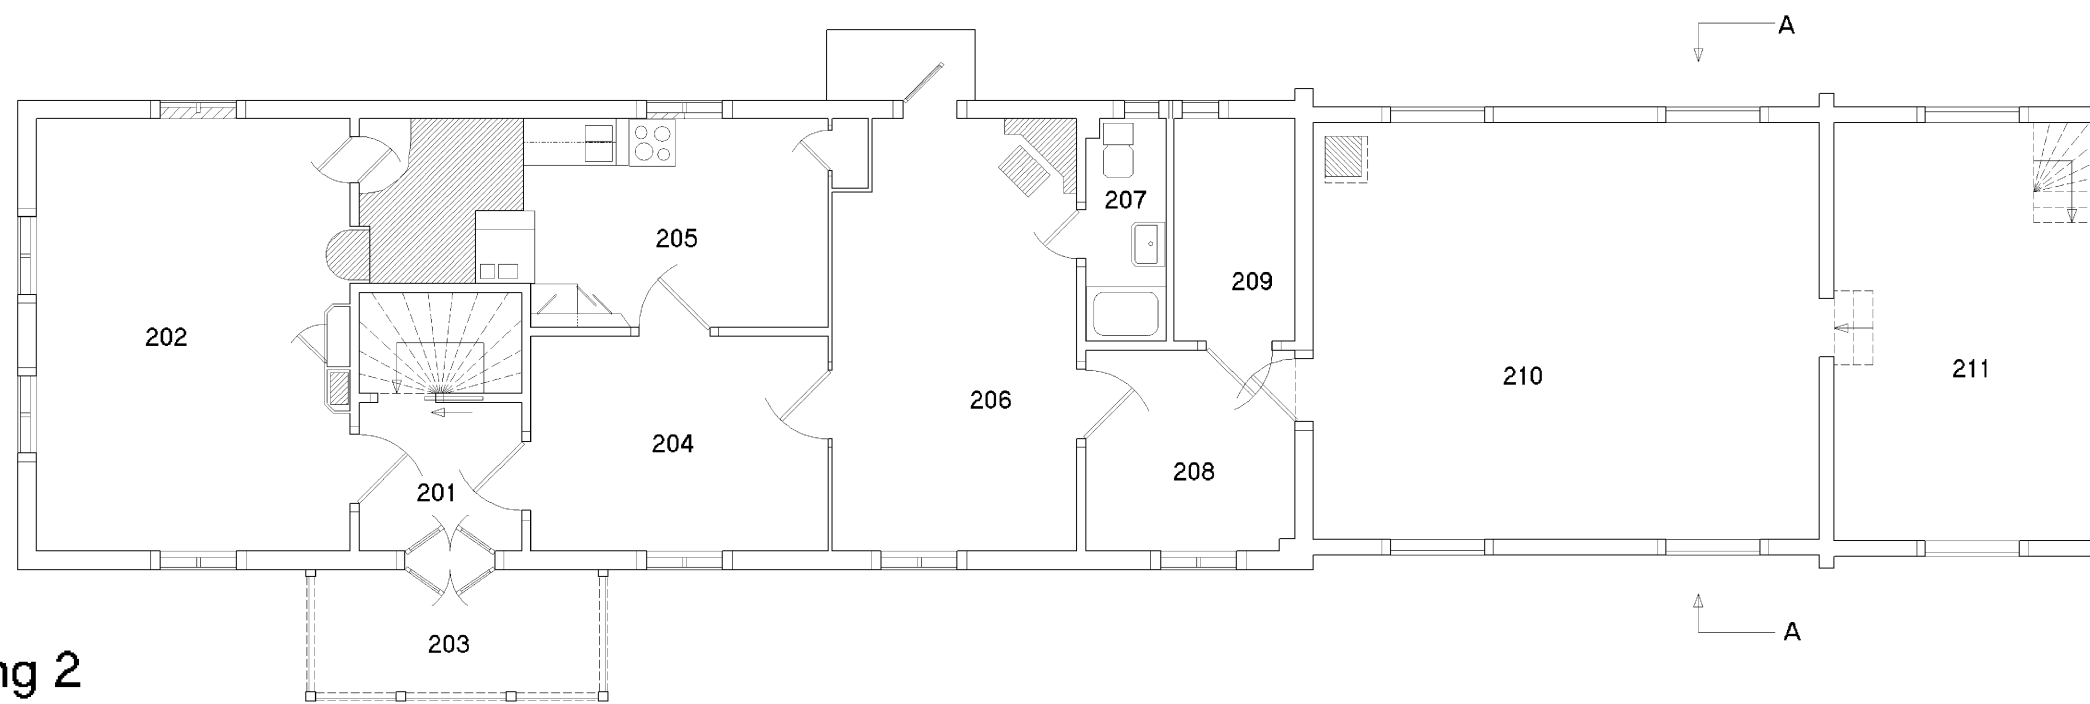

Våning 2

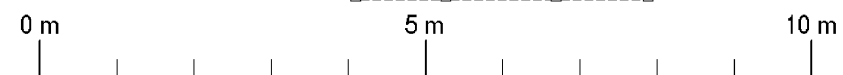

Beskrivning Ingatorp 4:71 samt del av 4:70. Principritning plan bef. utseende Rumslitring Sektionsplacering <small>Ritningen framställd som övning vid utbildning. Kurs: Byggnadsvård och ombyggnad på Chalmers förlagd till Qvarnarp, Eksjö</small>	
Ritad av Jan Voldstedlund	Skala 1:100
Ritningsnummer A 0:11	Datum 2002-02-02