





----- Ej inmätt eller dold konstruktion
 _____ Inmätt konstruktion

Anmärkningar:
 1. Den uppritade fasaden är 22 cm längre än kontrollmått på byggnadernas totala längd. Detta beror sannolikt på avrundnings-effekterna som uppstår vid långa måttkedjor.
 2. Tak och takdetaljer är ej måttagna utan uppritade från fotografier

Fasad mot torg

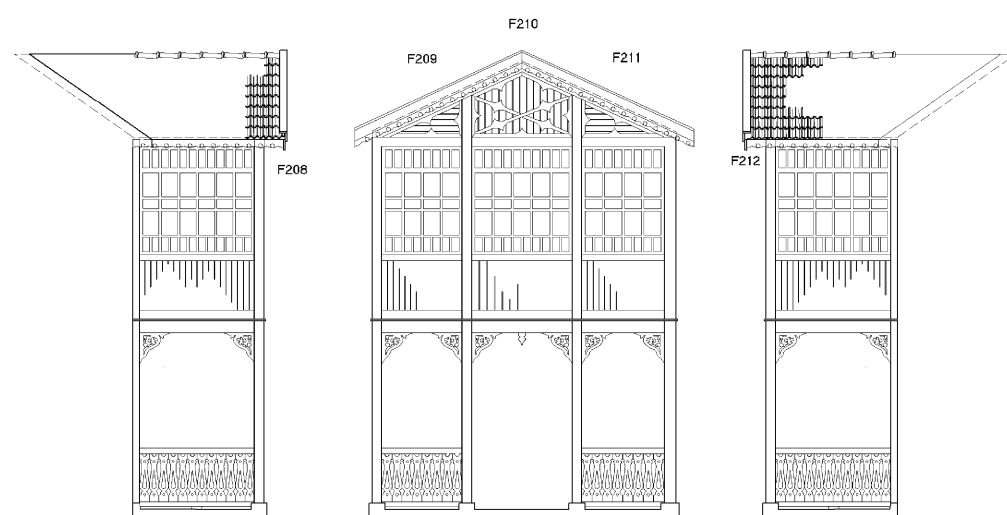


Fasad på veranda

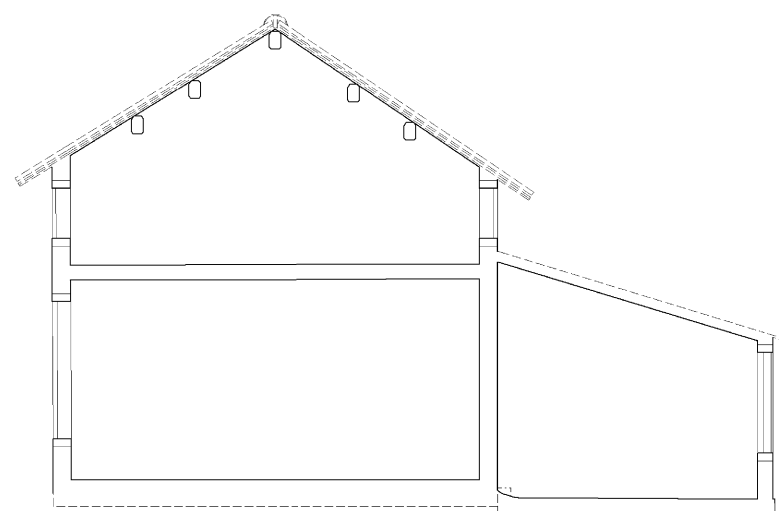


Sektion A A

För beskrivning av sektionens plasering se ritning A 0:11

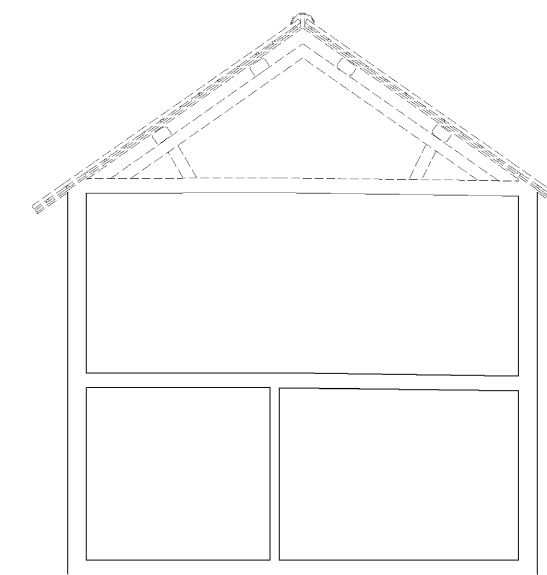

Sektion B B

För beskrivning av sektionens plasering se ritning A 0:11

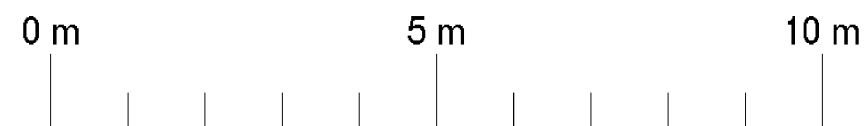

Beskrivning	
Ingatorp 4:71 samt del av 4:70. Befintlig fasad mot torg och sektion Principritning Fönster- och dörrlitrering	
Ritningen framställd som övning vid utbildning. Kurs: Byggnadsvård och ombyggnad på Chalmers förlagd till Qvarnarp, Eksjö	
Ritad och uppmätt av Jan Voldstedlund Anna Nygren	Skala 1:100
Ritningsnummer A 0:31	Datum 2002-02-28