

- Dold konstruktion
- Inmätt konstruktion
- ..... Konstruktion som även finns på annan uppritad byggnadsdel




**Anmärkningar:**

1. Den uppritade fasaden är 22 cm längre än kontrollmått på byggnadernas totala längd. Detta beror sannolikt på avrundnings-effekterna som uppstår vid långa måttkedjor.
2. Tak och takdetaljer är ej uppmätta på plats. Måtsättning av dessa detaljer är gjorda från fotografier.






**Fasad huvudbyggnader mot gård**




**Fasad gavel huvudbyggnad**

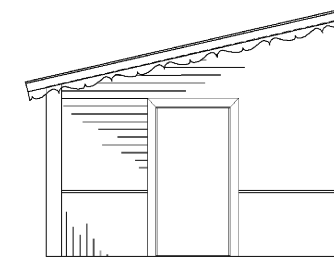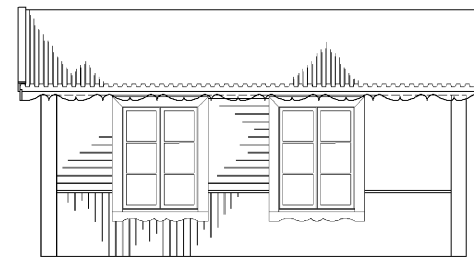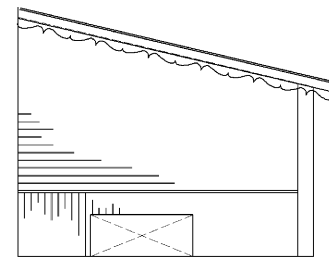

**Fasader på öster utbyggnad**

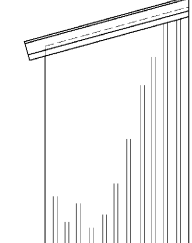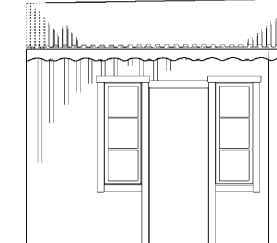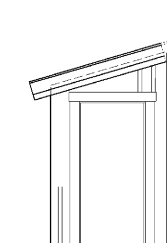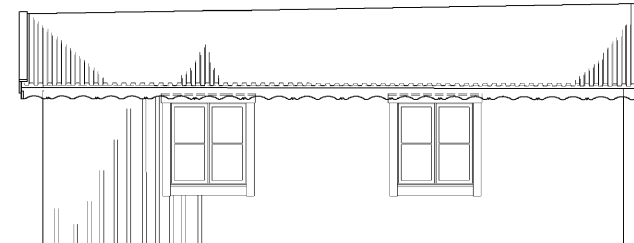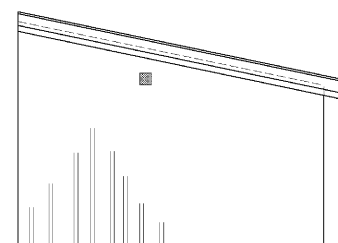

**Fasader på väster utbyggnad**

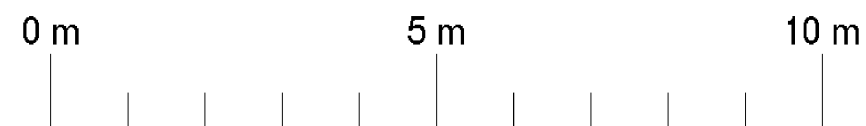

Beskrivning	
Ingatorp 4:71 samt del av 4:70. Befintliga fasader mot gård Principritning	
Ritningen framställd som övning vid utbildning. Kurs: Byggnadsvård och ombyggnad på Chalmers förlagd till Qvarnarp, Eksjö	
Ritad och uppmätt av Jan Voldstedlund Anna Nygren	Skala 1:100
Ritningsnummer A 0:4	Datum 2002-02-26