



- Dold konstruktion
- Inmätt konstruktion
- Konstruktion som även finns på annan uppritad byggnadsdel

Anmärkningar:
 1. Den uppritade fasaden är 22 cm längre än kontrollmått på byggnadernas totala längd. Detta beror sannolikt på avrundnings-effekterna som uppstår vid långa måttkedjor.
 2. Tak och takdetaljer är ej uppmätta på plats. Måttsättning av dessa detaljer är gjorda från fotografier.


Fasad huvudbyggnader mot gård

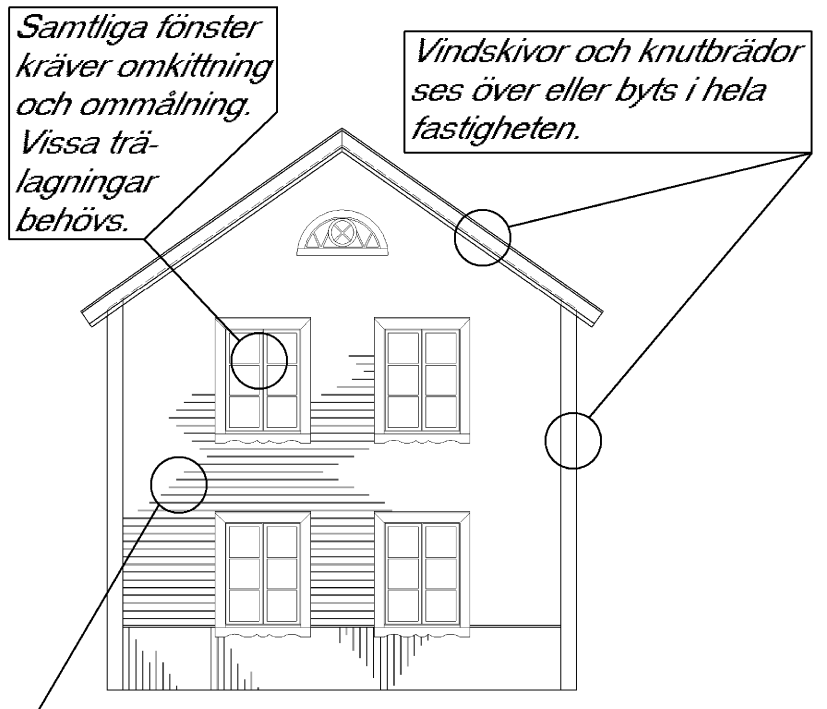


Fasad gavel huvudbyggnad

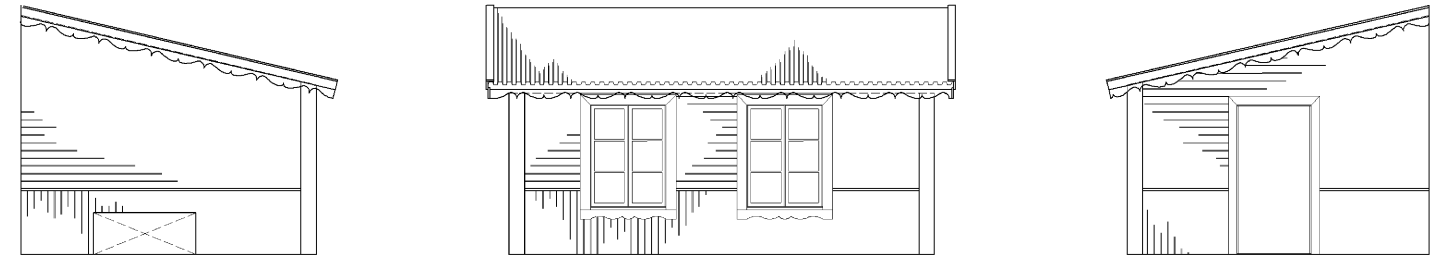

Fasader på öster utbyggnad

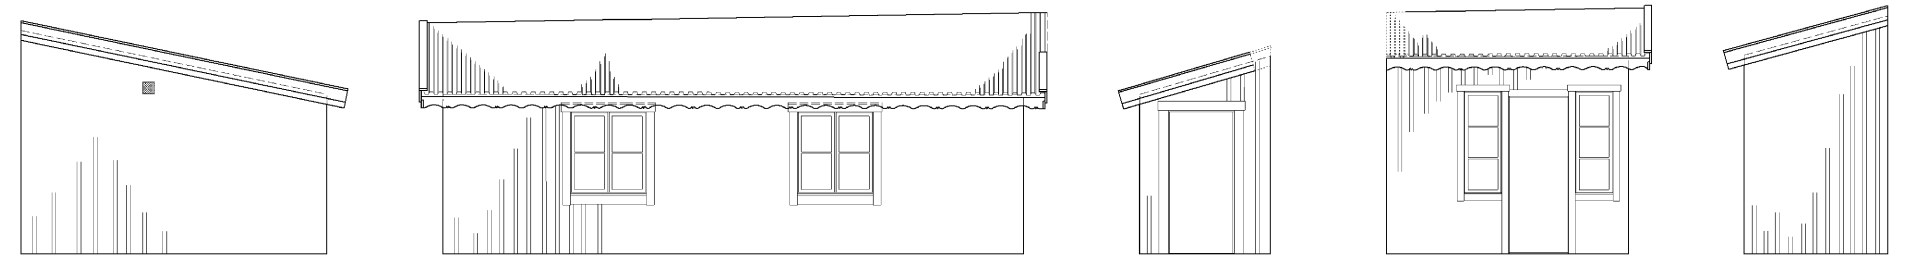

Fasader på väster utbyggnad

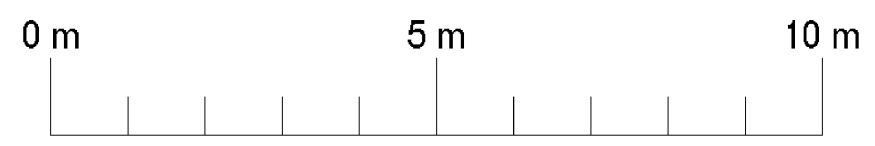

Beskrivning	
Ingatorp 4:71 samt del av 4:70. Befintliga fasader mot gård Principritning Skador	
Ritningen framställd som övning vid utbildning. Kurs: Byggnadsvård och ombyggnad på Chalmers förlagd till Qvarnarp, Eksjö	
Ritad och uppmätt av Jan Voldstedlund Anna Nygren	Skala 1:100
Ritningsnummer A 0:42	Datum 2002-02-26