




Dekorslinga på veranda




Spjåla till veranda-  
staket. Streckade  
delar dolda i rånke  
och understycke.




Undre fodret till fönster F105  
148 cm långt

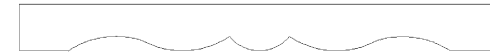

Undre fodret till fönster F101, F104,  
F107, F201 - F204. 124 cm långt.

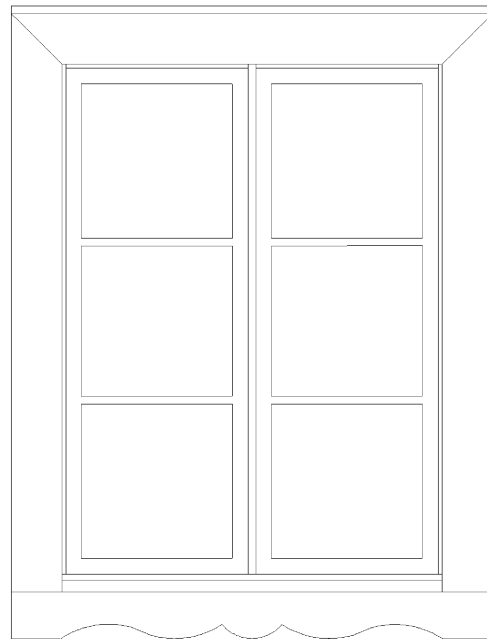

Fönster F104, F201 - F204

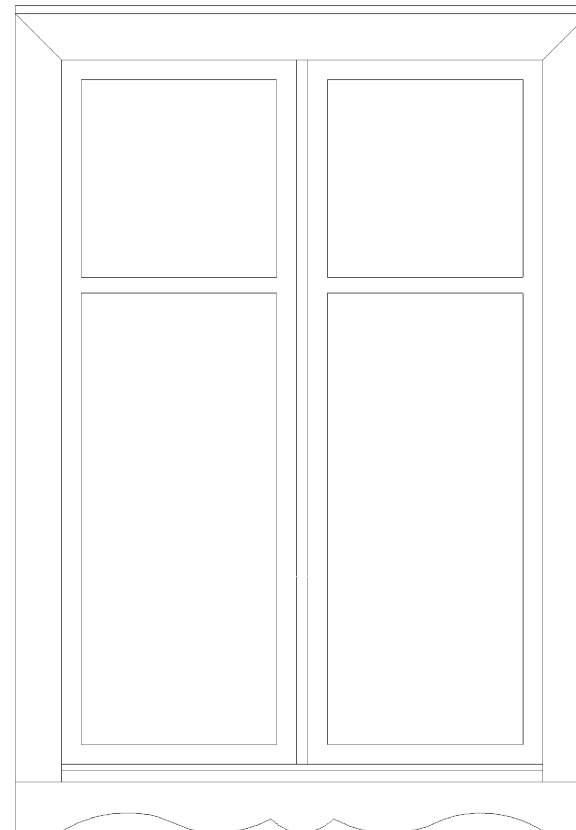

Fönster F105

Fönsternummering - se ritning nr A 0:31

Beskrivning

Ingatorp 4:71 samt del av 4:70.  
Detaljer befintlig byggnad

Ritningen framställd som övning vid utbildning. Kurs: Byggnadsvård  
och ombyggnad på Chalmers förlagd till Qvarnarp, Eksjö

Ritad av

Jan Voldstedlund

Skala

1:20

Ritningsnummer

A 0:501

Datum

2001-11-03